



קומת קרקע - מפלס עליון

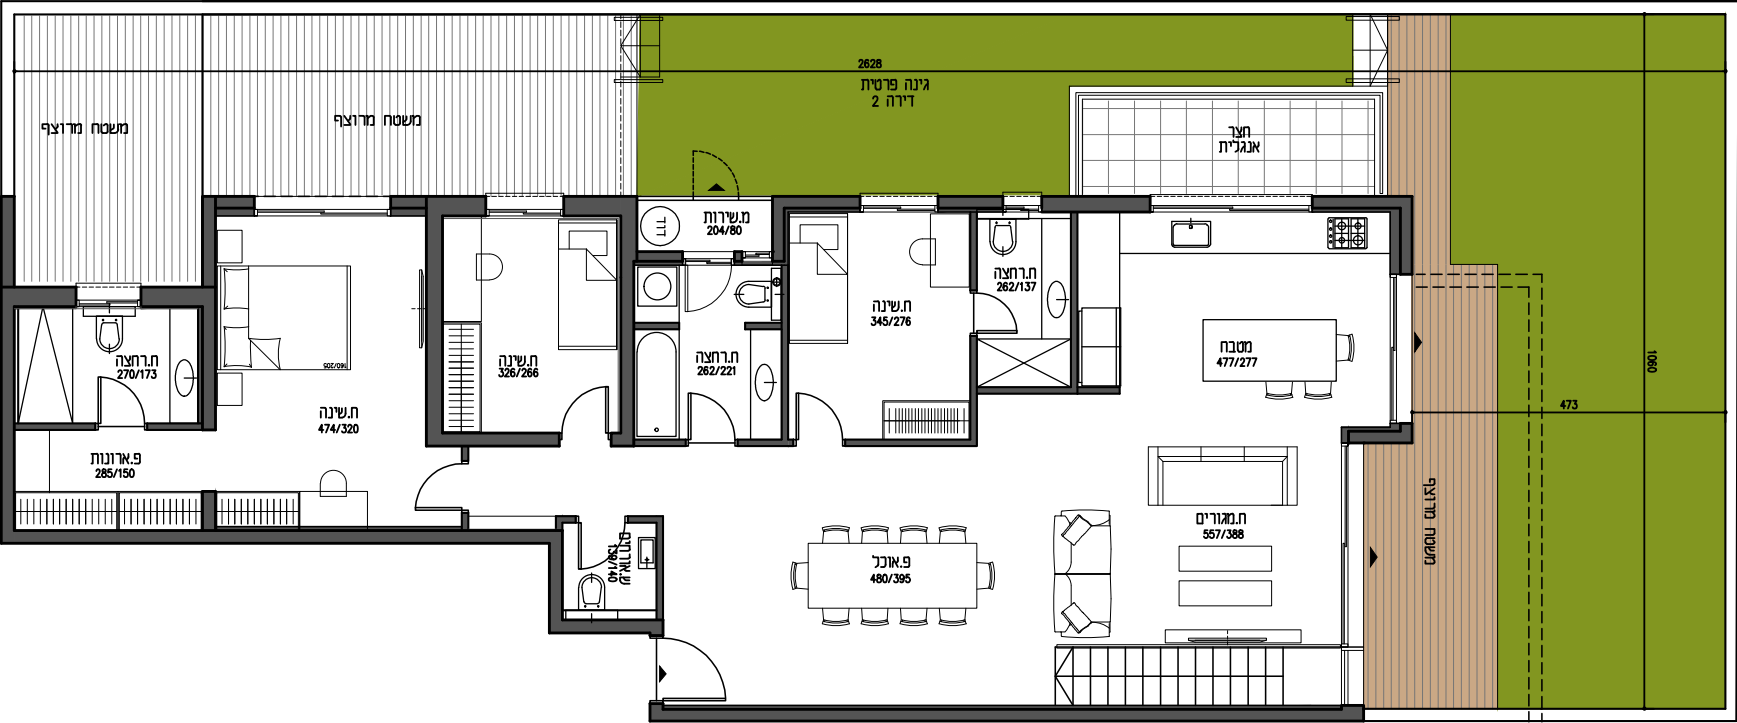

קומת מרתף - מפלס תחתון

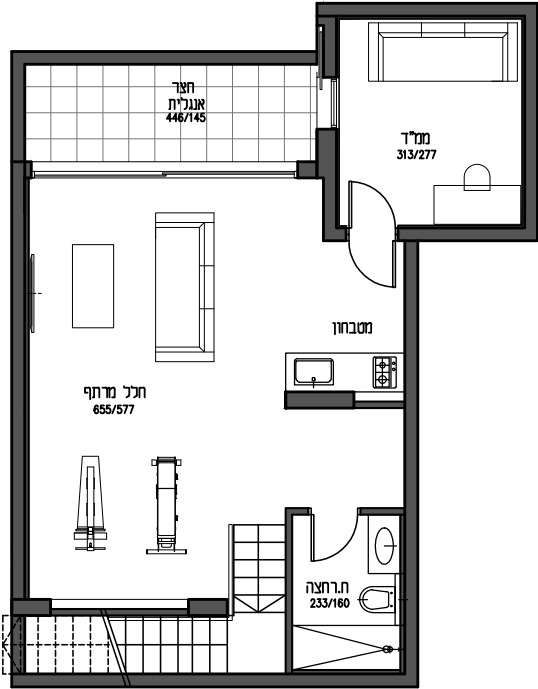

BROSH Build with Confidence	מפלס עליון: כ- 136 מ"ר	קומה: קרקע + מרתף	דופלקס גן 6 חדרים
	סה"כ שטח הדירה: כ- 196 מ"ר	כיוון: מזרח-צפון	
	שטח גינה: כ- 127 מ"ר	מפלס תחתון: כ- 60 מ"ר	

כל המוצג בתוכנית זו לרבות נתונים, אביזרים ומידות, הינו לצורכי המחשה בלבד. מובהר בזאת כי הנתונים, האביזרים והמידות שיפורטו בתוכניות המכר ובמפרט הטכני המצורפים להסכם המכר החתום, יחייבו את החברה. ט.ל.ח.