
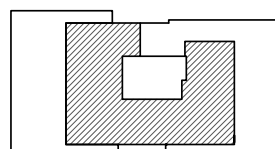


# VILLA

# USSISHKIN

רמה"ש במהדורה מוגבלת

דירה  
מספר 14

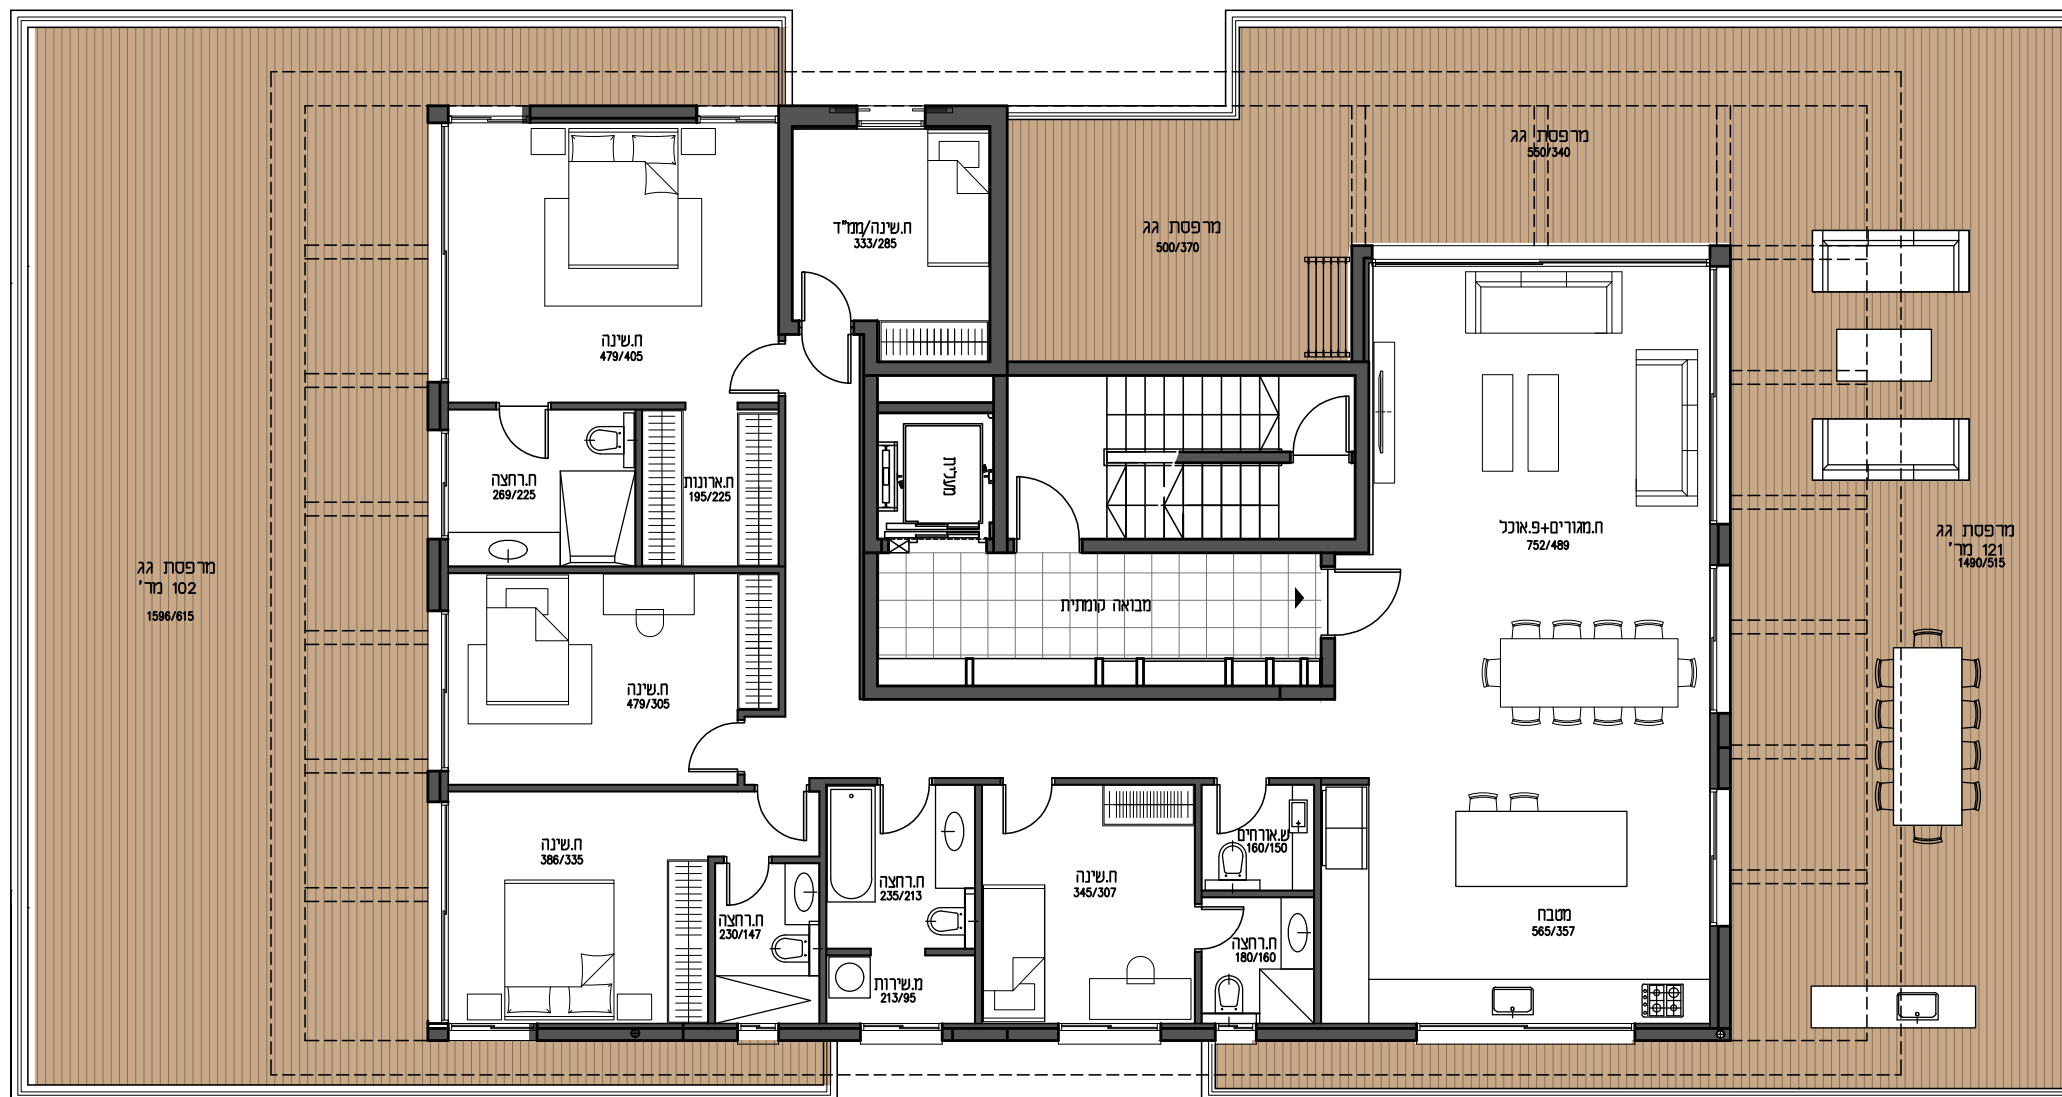

| ד'             | קומה      |
|----------------|-----------|
| 4 כיווני אוויר | כיוון     |
| כ- 199 מ"ר     | שטח הדירה |
| כ- 223 מ"ר     | מרפסות גג |

פנטהאוז  
6 חדרים

כל המוצג בתוכנית זו לרבות נתונים, אביזרים ומידות, הינו לצורכי המחשה בלבד. מובהר בזאת כי הנתונים, האביזרים והמידות שיפורטו בתוכנית המכר ובמפרט הטכני המצורפים להסכם המכר החתום, יחייבו את החברה. ט.ל.ח.