

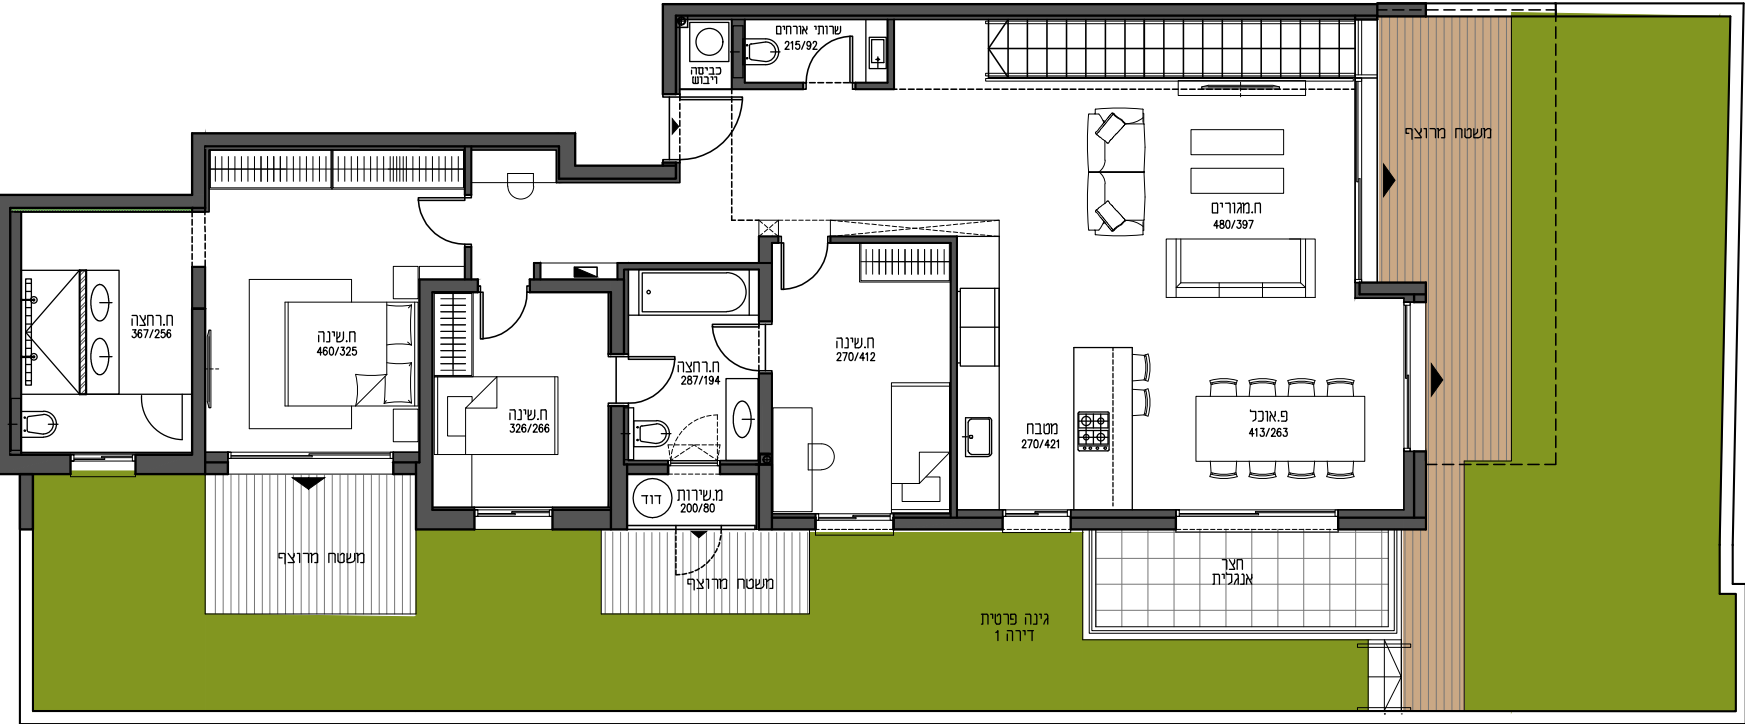


קומת קרקע - מפלס עליון

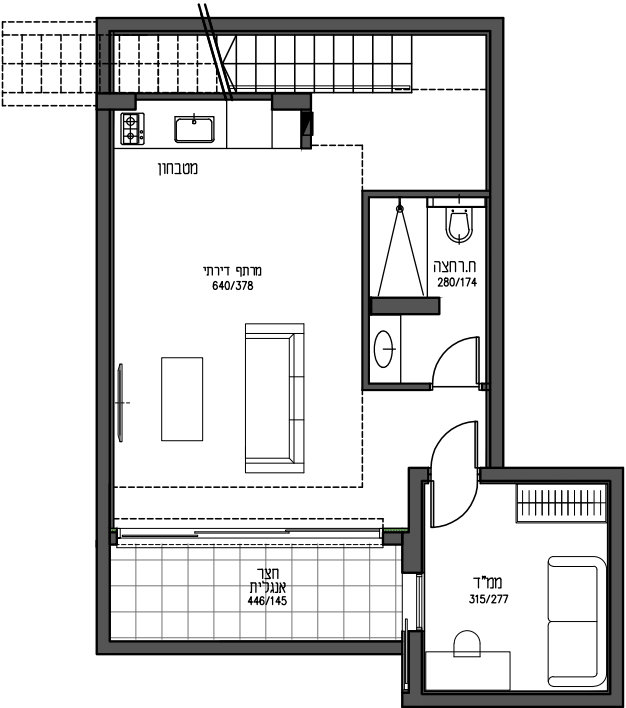

קומת מרתף - מפלס תחתון

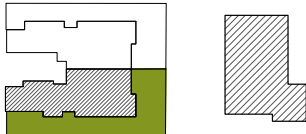

 BROSH Build with Confidence  	מפלס עליון: כ- 138 מ"ר		קומה: קרקע + מרתף		דופלקס גן 6 חדרים
	סה"כ שטח הדירה: כ- 198 מ"ר		כיוון: מזרח-דרום		
	שטח גינה: כ- 127 מ"ר		מפלס תחתון: כ- 60 מ"ר		