
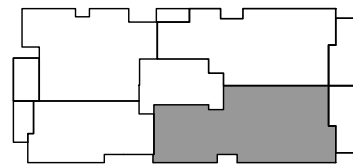


VILLA

USSISHKIN

רמה"ש במהדורה מוגבלת

דירה מספר 7

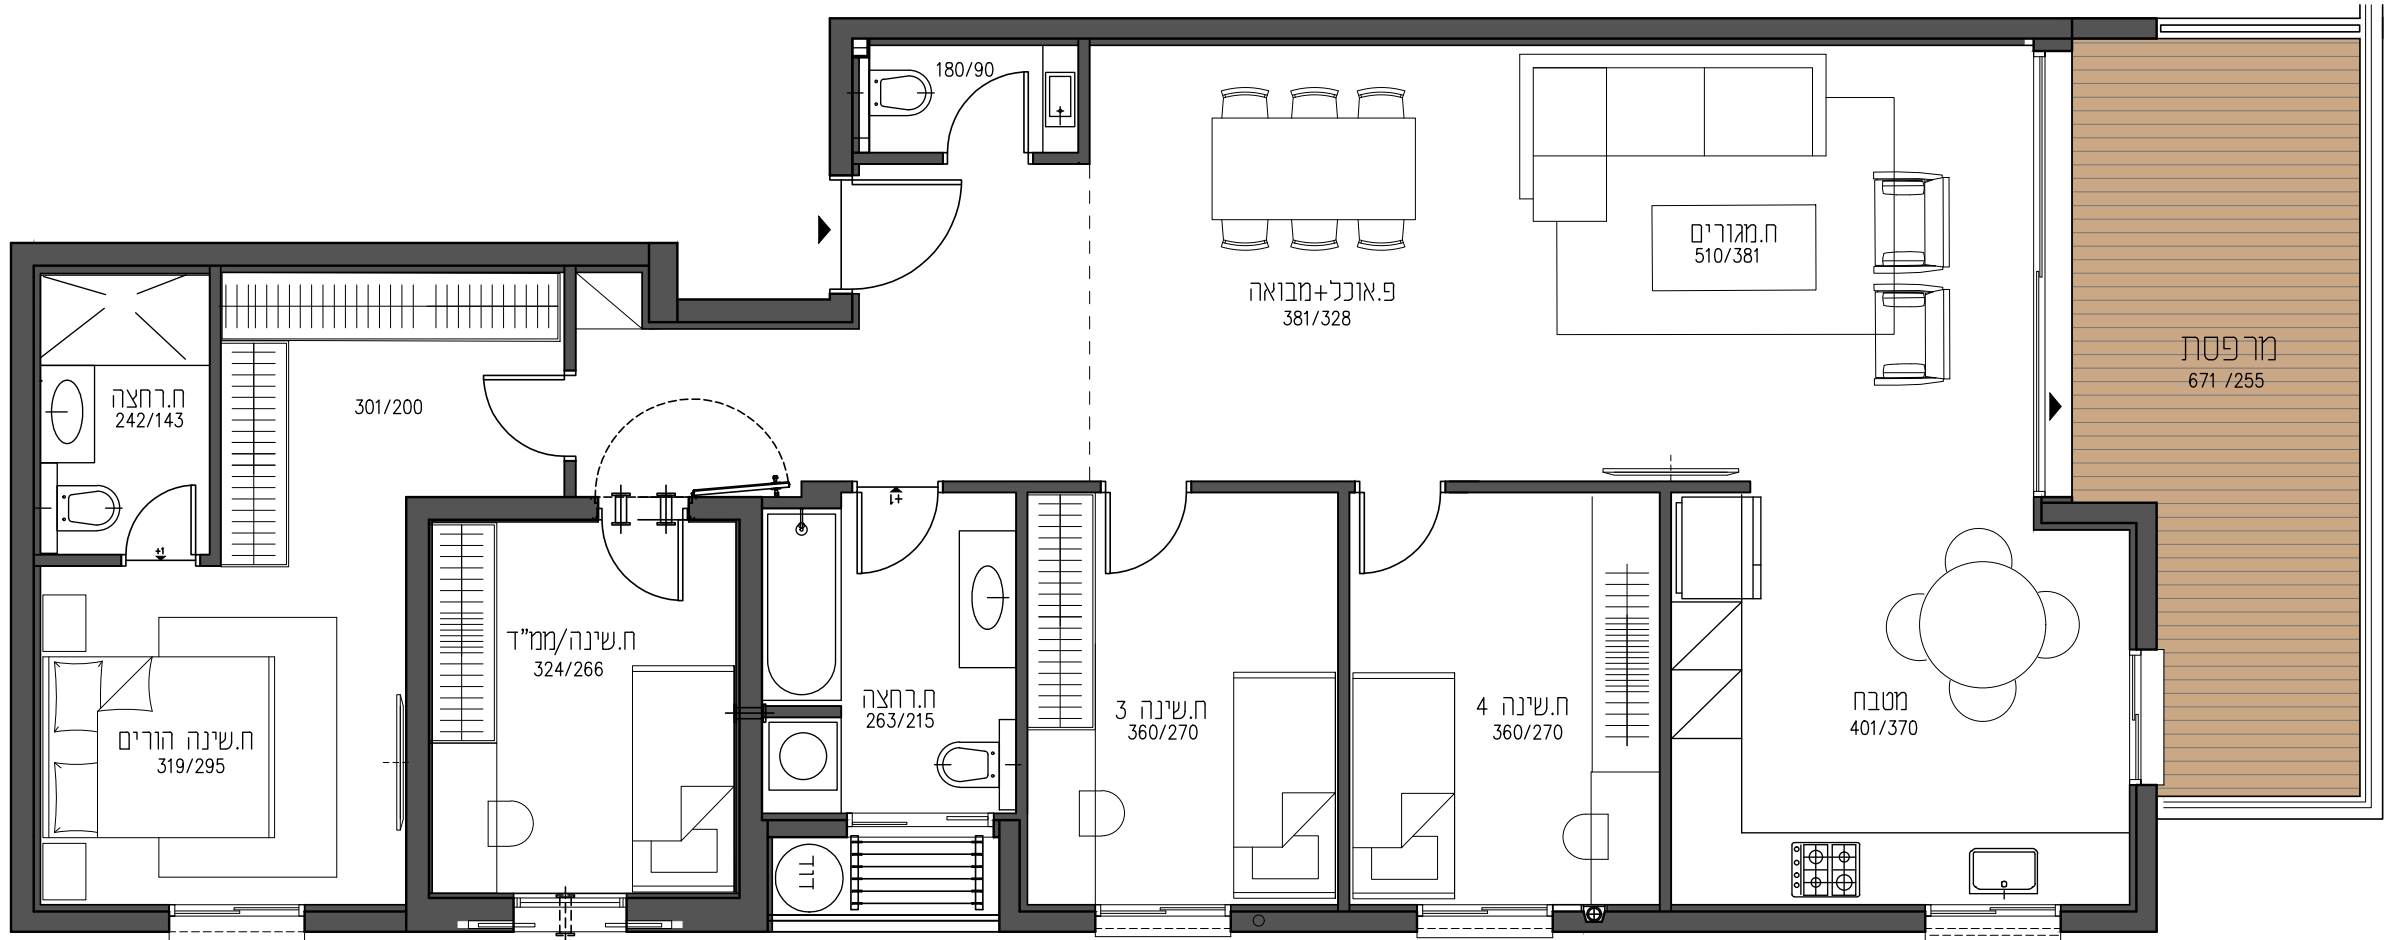

ב'	קומה
מזרח - צפון	כיוון
כ- 131 מ"ר	שטח הדירה
כ- 16 מ"ר	מרפסות

דירת 5 חדרים

כל המוצג בתוכנית זו לרבות נתונים, אביזרים ומידות, הינו לצורכי המחשה בלבד. מובהר בזאת כי הנתונים, האביזרים והמידות שיפורטו בתוכנית המכר ובמפרט הטכני המצורפים להסכם המכר החתום, יחייבו את החברה. ט.ל.ח.