


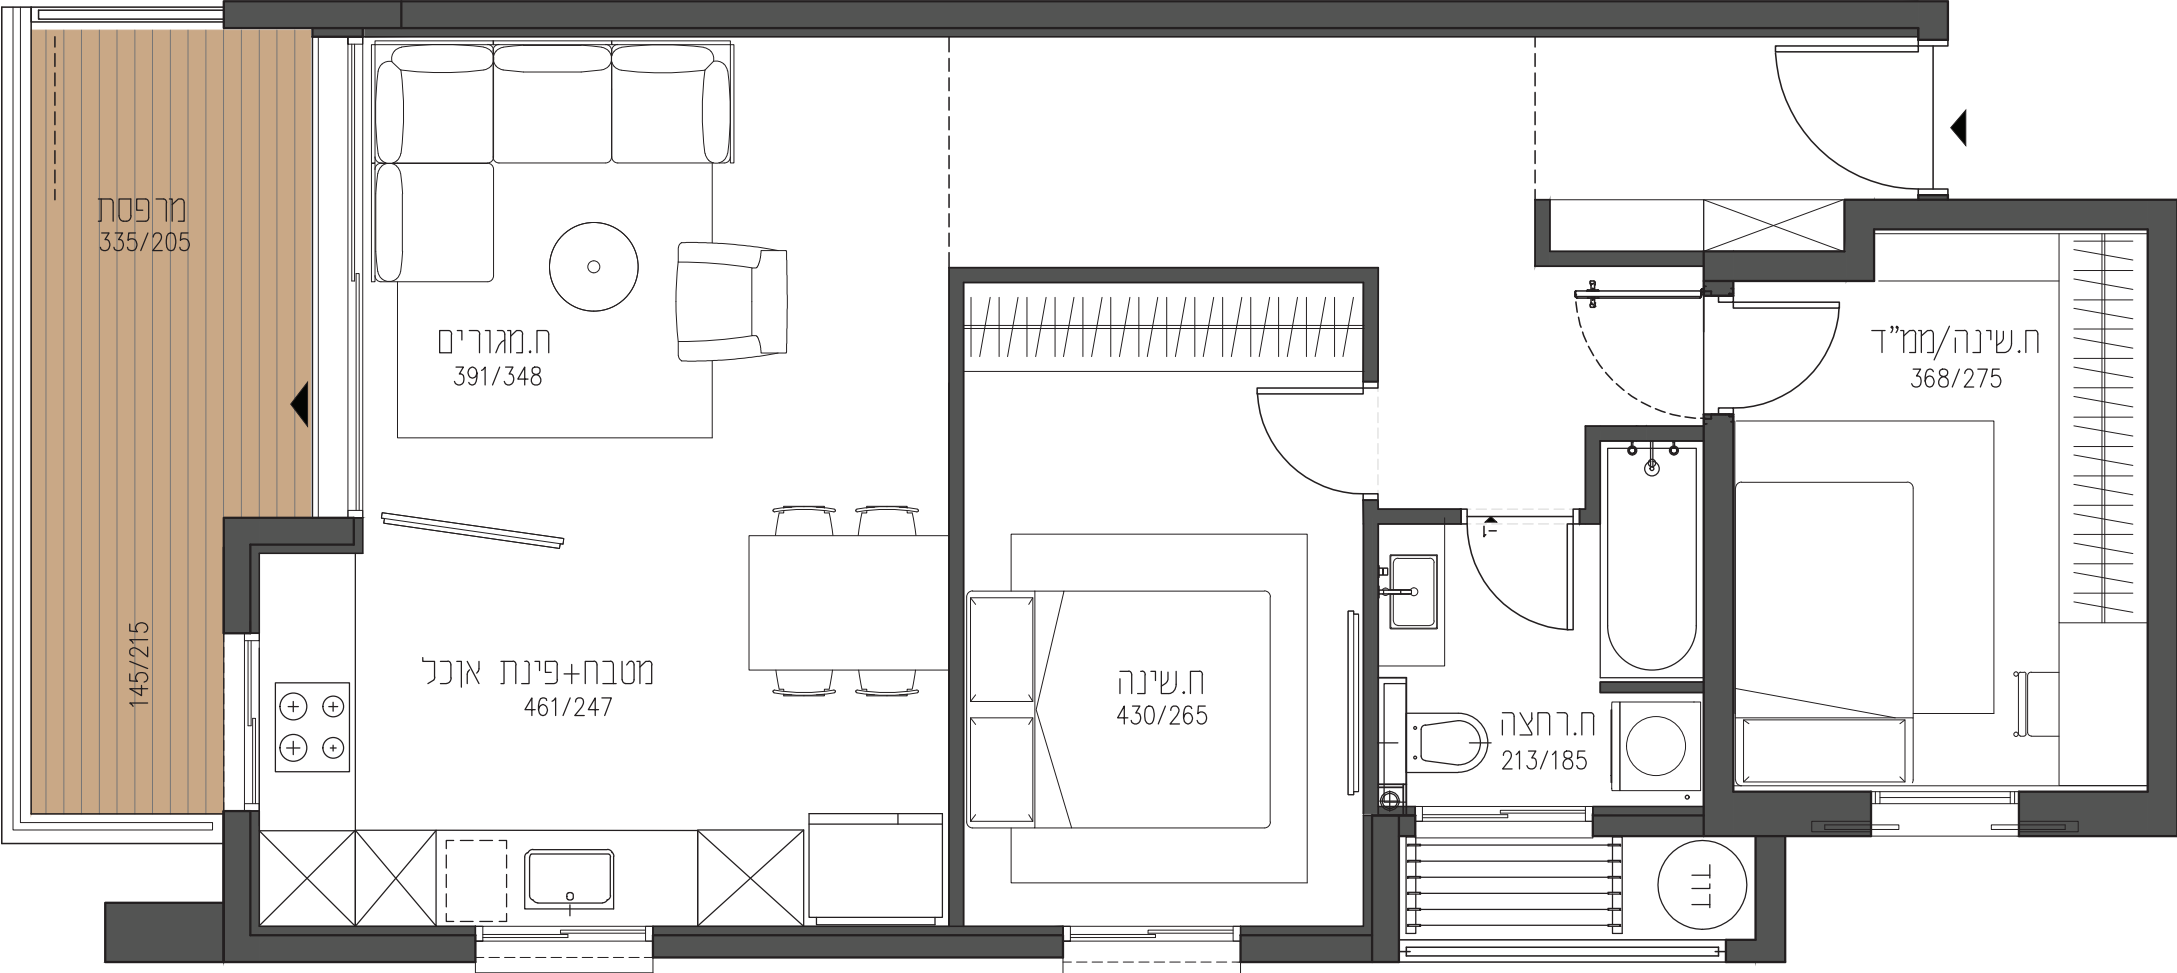

BROSH Build with Confidence	קומה	ב'
	כיוון	מערב-דרום
	שטח הדירה	כ- 75 מ"ר
	מרפסת	כ- 9.5 מ"ר
דירת 3 חדרים		

כל המוצג בתוכנית זו לרבות נתונים, אביזרים ומידות, הינו לצורכי המחשה בלבד. מובהר בזאת כי הנתונים, האביזרים והמידות שיפורטו בתוכניות המכר ובמפרט הטכני המצורפים להסכם המכר החתום, יחייבו את החברה. ט.ל.ח.